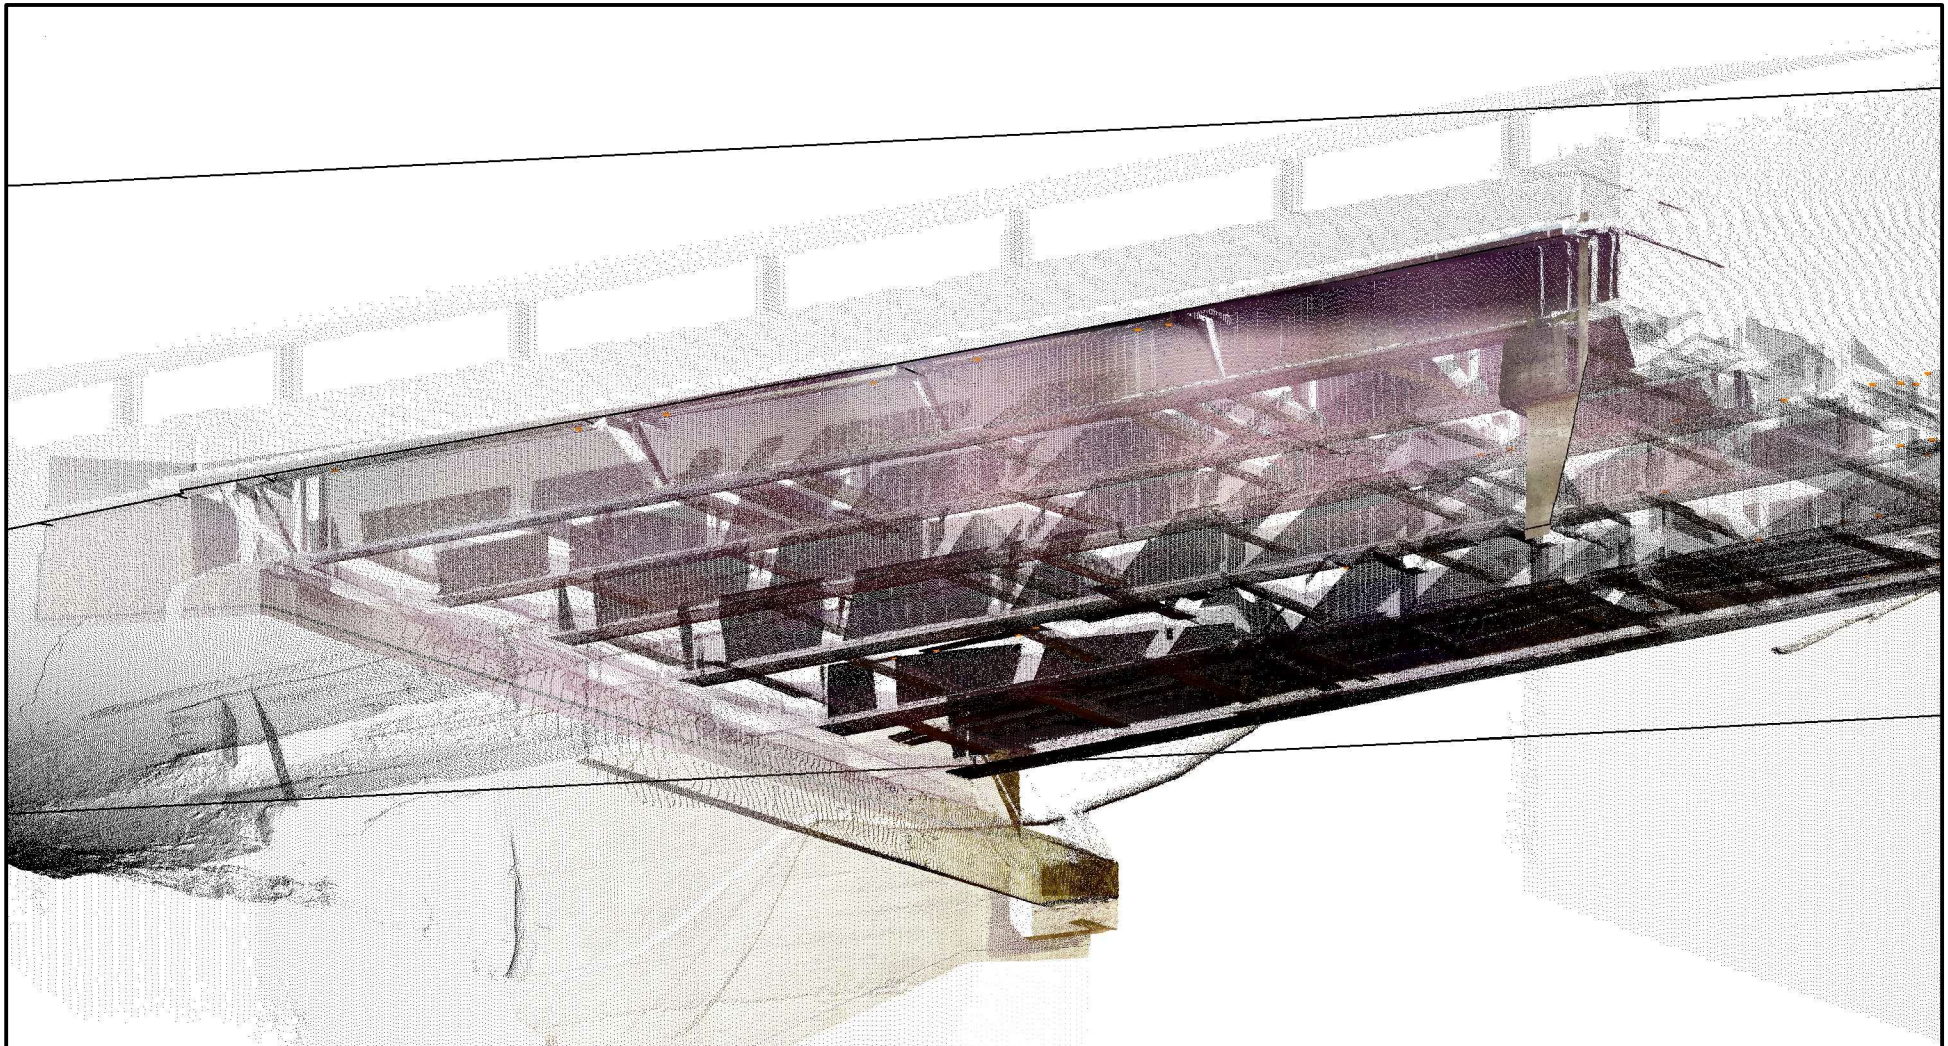

Krundipiirid: -
Koordinaadid: Lambert-EST 97 süsteemis
Kõrgused: Balti 77a. süsteemis

	WeW oü Ropkamõisa 10 Tartu 51013 telef: 7303636 faks: 7303635 e-mail: info@wew.ee		Lembitu silla rekonstrueerimine	Töö nr: GEO-217-13 Kuupäev: 12.11.2013
	Nimi	allkiri	3D punktipilve vaade edelast silla alla	Joonis:
Juhataja	Jaan Vään			Mõõtkava: 1:50
Kontrollis	Janno Vään			
Välitöö	Janno Vään		Jõgeva maakond, Voore vald,	Geodeetilised, kartograafilised töö: 702 MA 19.03.2015
Kameraal	Janno Vään		Lembitu sild	Majandustegevuse registri registreering ehitusgeodeetilised uuringud: EG10213004-0001
			Tellija:	