
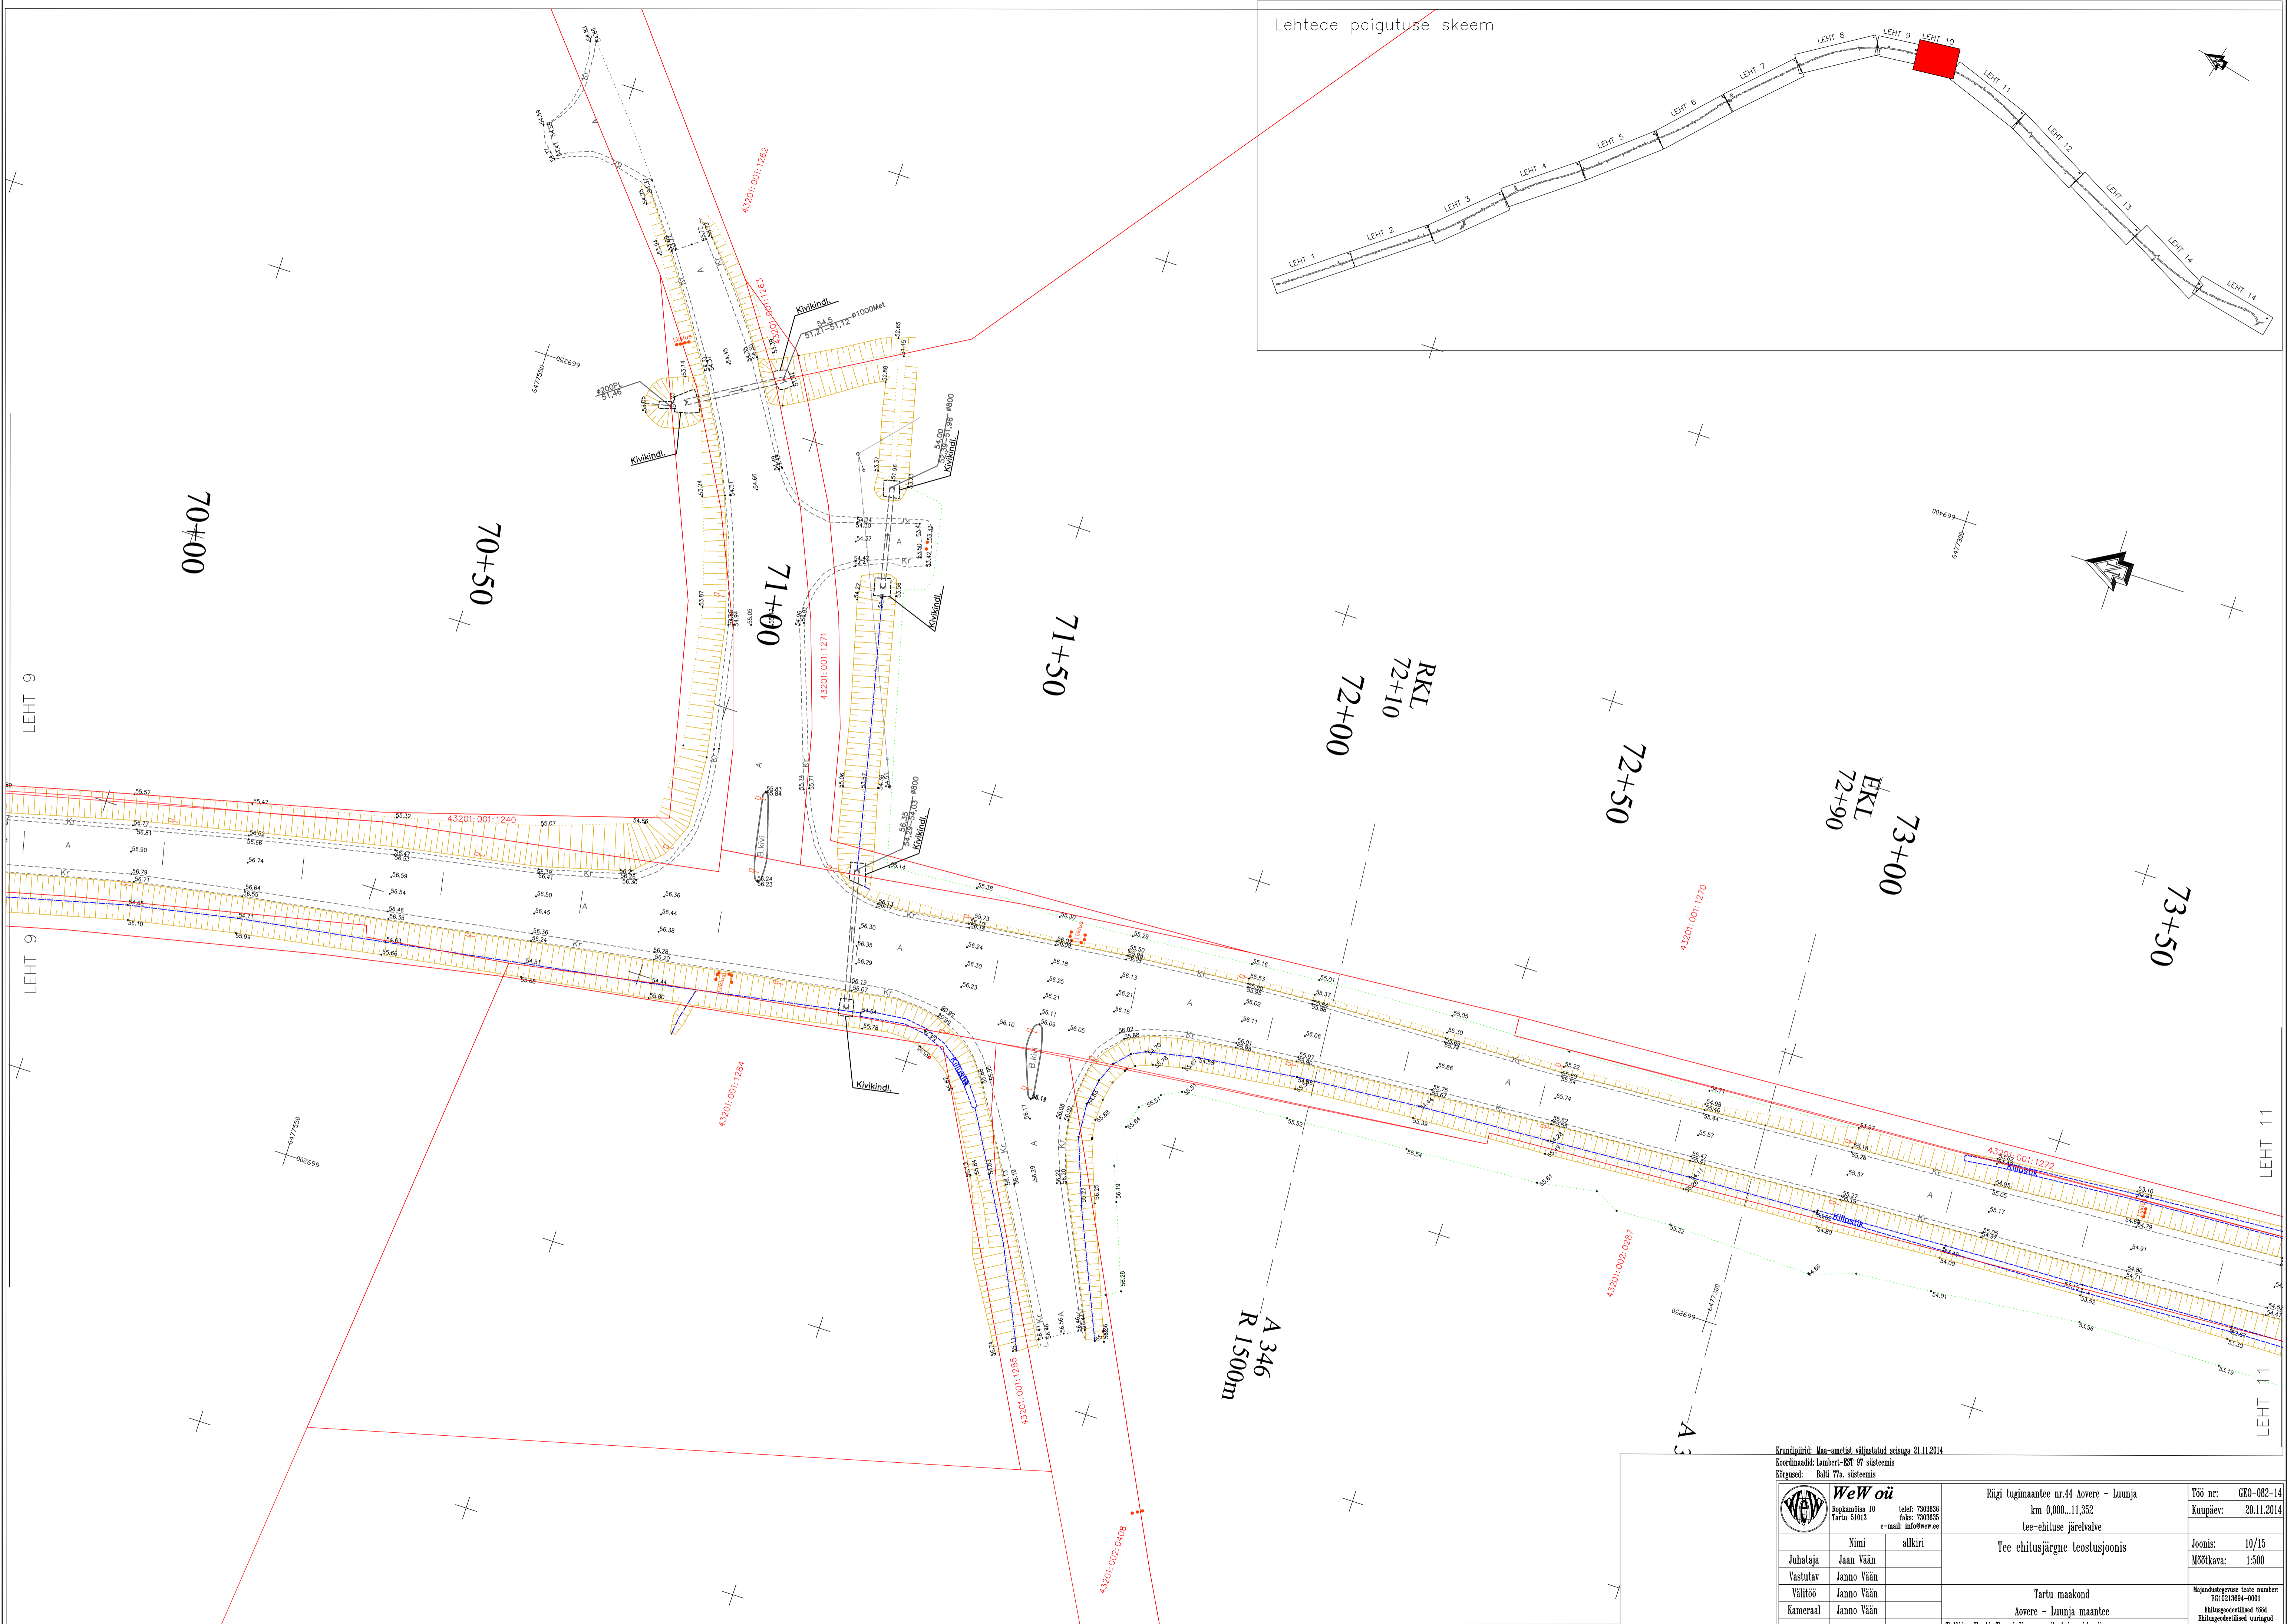


Lehtede paigutuse skeem

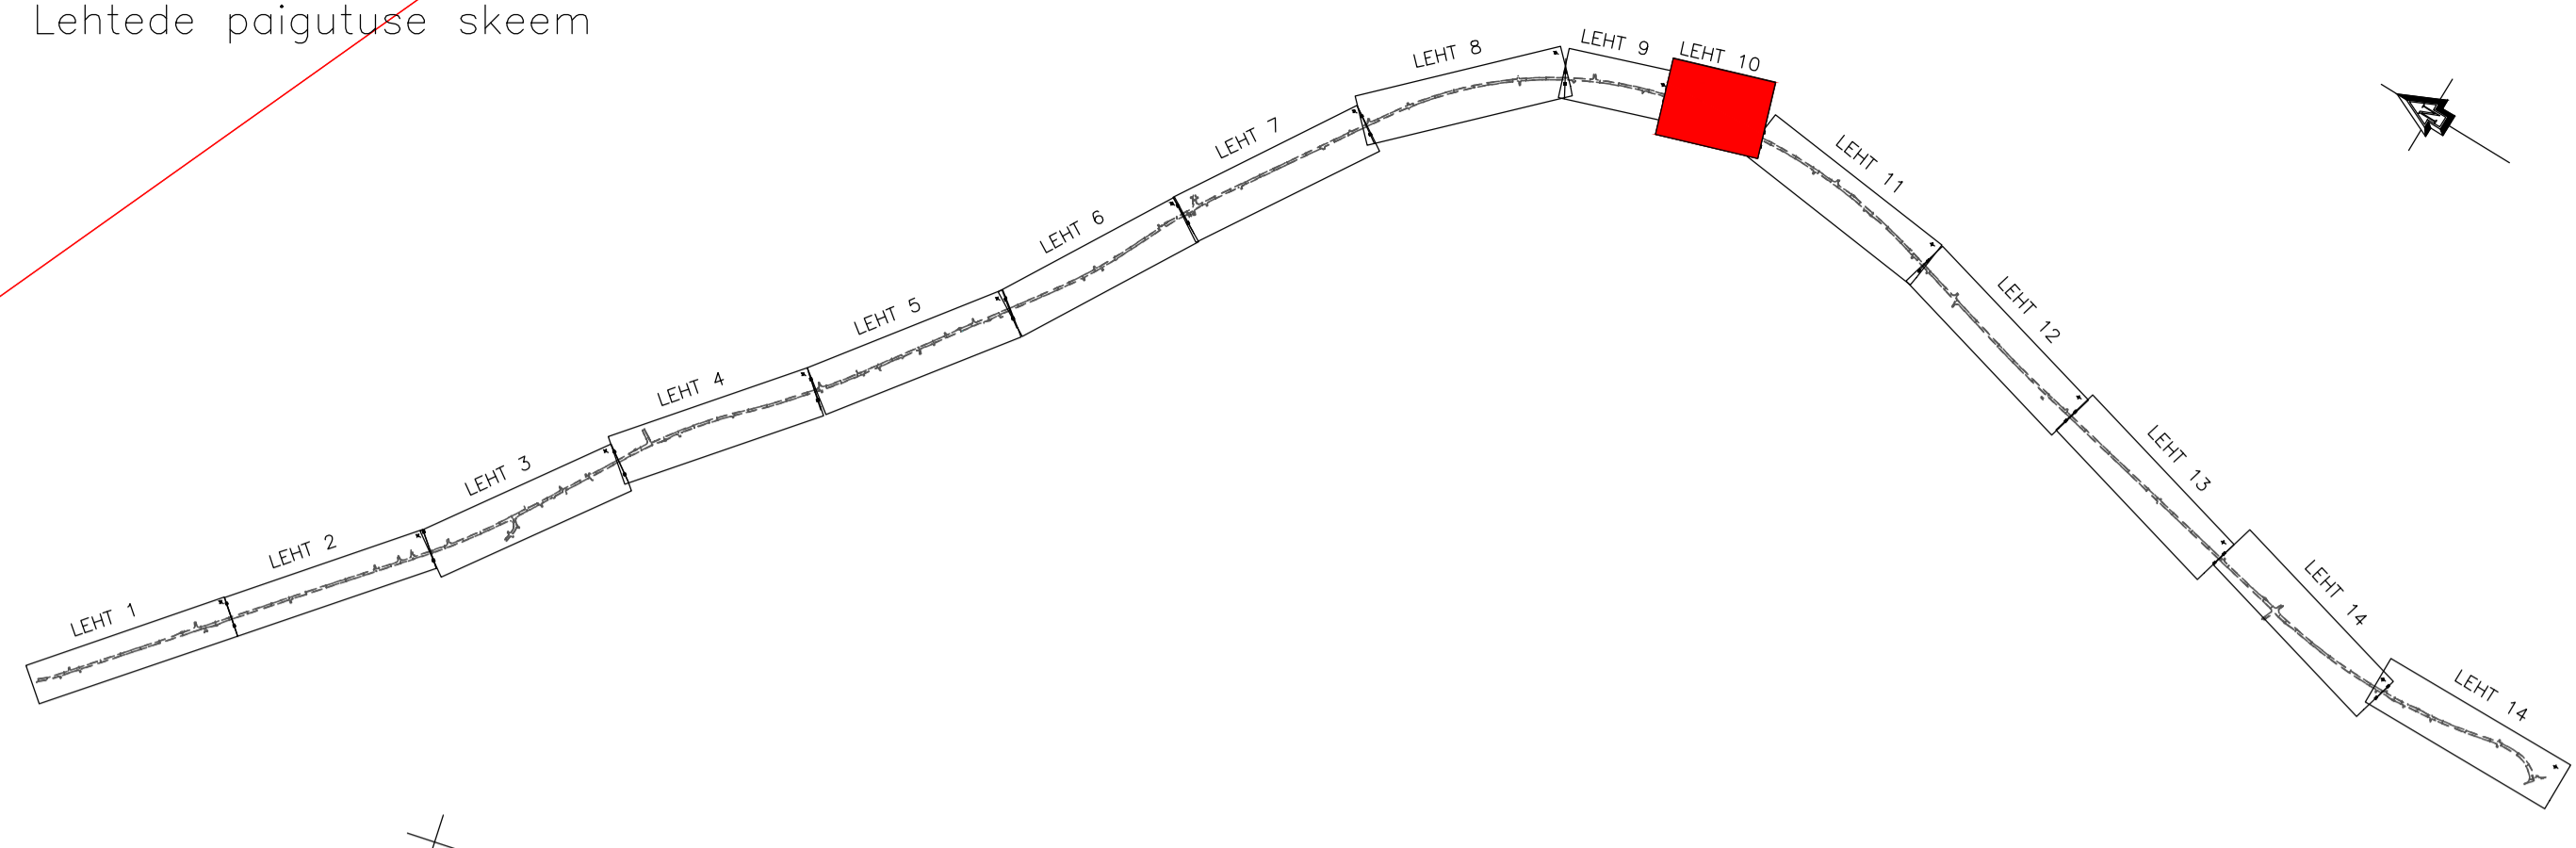

Krundiplaan: Ma-ametist väljastatud seisuga 21.11.2014
 Koordinaadid: Lambert-BST 97 süsteemis
 Kõrgused: Balti 77a süsteemis

	WeW oi Bopkantsi 10 Tartu 51013 telefon: 7303636 faks: 7303635 e-mail: info@wee.ee		Riigi tugimaantee nr.44 Aovere - Luunja km 0,000...11,352 tee-ehituse järelevalve	Töö nr: GR0-082-14 Kuupäev: 20.11.2014
	Nimi: Jaan Vään allkiri: Janno Vään Kameeral: Janno Vään	alkiri: Janno Vään	Tee ehituse teostusjoonis	Joonis: 10/15 Mõõtkava: 1:500
			Tartu maakond Aovere - Luunja maantee	Majandusarengu teate number: 301023004-0001 Ehitusprojektiandmed 1664 Inseneritehnilised prodeksistööd

Tellijä: Eesti-Taani Kommunikatsioonid oü